


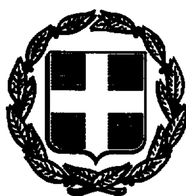

ΕΦΗΜΕΡΙΣ ΤΗΣ ΚΥΒΕΡΝΗΣΕΩΣ

ΤΗΣ ΕΛΛΗΝΙΚΗΣ ΔΗΜΟΚΡΑΤΙΑΣ

ΤΕΥΧΟΣ ΤΕΤΑΡΤΟ **Αρ. Φύλλου 359**

29 Μαΐου 1995

ΠΕΡΙΕΧΟΜΕΝΑ

ΑΝΑΔΑΣΩΣΕΙΣ

ΑΠΟΦΑΣΕΙΣ

ΑΝΑΔΑΣΩΣΕΙΣ

ΑΠΟΦΑΣΕΙΣ

Αριθ. 2928 (1)

Άρση κηρύξεως αναδασωτέας έκτασης στη θέση «Μπιστούρα» Δημόσιου δάσους Ροδαυγής Ν. Άρτας.

Ο ΠΕΡΙΦΕΡΕΙΑΚΟΣ ΔΙΕΥΘΥΝΤΗΣ Ν. ΑΡΤΑΣ

Έχοντας υπόψη:

1. Τις διατάξεις:

α) Του Ν. 3200/55 «περί διοικητικής αποκέντρωσης», όπως τροποποιήθηκε και συμπληρώθηκε μεταγενέστερα με το Ν.Δ. 532/70.

β) Του άρθρου 1 του Ν. 2026/92 «Ρύθμιση θεμάτων οργάνωσης και προσωπικού της Δημόσιας Διοίκησης και άλλες διατάξεις».

γ) Του Π.Δ. 94/93 «Καθορισμός αρμοδιοτήτων που διατηρούνται από τον Υπουργό και τις περιφερειακές αρχές».

δ) Τον Ν. 2218/94 όπως τροποποιήθηκε με την 2240/94 «Περί Νομαρχιακής αυτοδιοίκησης».

2. Τις διατάξεις των άρθρων 38 παρ. 3, 41 παρ. 1, 44 παρ. 3, 45, 48 παρ.1 και 58 παρ. 3 του Ν. 998/79 «περί προστασίας Δασών και Δασικών εκτάσεων».

3. Την με αριθ. 3692/7.11.1984 απόφαση του Νομάρχη Άρτας με την οποία έχει κηρυχθεί ως αναδασωτέα δασική έκταση εμβαδού 3,6 στρεμμάτων στη θέση «Μπιστούρα» Δημόσιου δάσους Ροδαυγής.

4. Το αριθ. πρωτ. 115 έγγραφο της Κοινότητας Φανερωμένης με το οποίο ζητά την έγκριση από τη Δ/νση Δασών Άρτας για την εκτέλεση του έργου «Βελτίωση από Ροδαυγή προς Φανερωμένη».

5. Το αριθ. 36/2.5.95 έγγραφο του Αναπτυξιακού Συνδέσμου Ανατολικού Ξηροβουνίου με το οποίο ζητά άδεια επέμβασης για τη βελτίωση του δρόμου Ροδαυγή – Φανερωμένη.

6. Την με αριθ. 2928/11.5.95 εισήγηση της Δ/νσης Δασών Άρτας, αποφασίζουμε:

Αίρουμε την κήρυξη ως αναδασωτέας έκτασης εμβαδού τριών χιλιάδων εξακοσίων (3.600) τετραγωγικών μέτρων (3,6 στρεμμάτων), στη θέση «Μπιστούρα» Δημόσιου δάσους κοινότητας Ροδαυγής, ποροκειμένου να γίνει βελτίωση του δρόμου "Ροδαυγή – Φανερωμένη" και συγκεκριμένα πρόκειται να γίνει διαπλάτυνση κατά τρία (3) μέτρα στο άνωθεν πρανές του τμήματος ΑΒ του αντιπυρικού δρόμου όπως αυτό προσδιορίζεται στο συνημμένο τοπογραφικό διάγραμμα της Δ/νσης Δασών Άρτας.

Η απόφαση αυτή να δημοσιευθεί στην Εφημερίδα της Κυβερνήσεως.

Άρτα, 15 Μαΐου 1995

Ο Περιφερειακός Διευθυντής

ΕΠ. ΜΠΛΑΤΣΗΣ

Αριθ. Ζα/1518 (2)

Κήρυξη ως αναδασωτέας έκτασης 11,360 στρεμμάτων στη θέση «Λάκκες» περιφέρειας κοινότητας Φαρρών του Νομού Αχαΐας.

Ο ΠΕΡΙΦΕΡΕΙΑΚΟΣ ΔΙΕΥΘΥΝΤΗΣ Ν. ΑΧΑΪΑΣ

Έχοντας υπόψη:

1. Τις διατάξεις του άρθρου 117 παρ. 3 του Συντάγματος της Χώρας.

2. Τις περί διοικητικής αποκέντρωσης διατάξεις.

3. Τις διατάξεις του Ν. 998/79 «περί προστασίας των Δασών και των δασικών εν γένει εκτάσεων της χώρας» και συγκεκριμένα:

α) του άρθρου 41 παρ. 1, β) του άρθρου 38 παρ. 1,

γ) Του άρθρου 70 παρ. 3 Ν. 998/79 όπως συμπληρώθηκε το Ν. 2040/92.

4. Τις διαταγές του Υπουργείου Γεωργίας:

α) 160417/1180/8.7.80, β) 182447/3049/24.9.80,

5. Τις αριθ. 2637/28.4.1995 και Ζα/1554/10.5.1995 προτάσεις του Δασαρχείου Πατρών και της Δ/νσης Δασών αντίστοιχα, «περί κηρύξεως αναδασωτέας της αναφερόμενης στο θέμα εκτάσεως, αποφασίζουμε:

Κηρύσσουμε αναδασωτέα με σκοπό την αποκατάσταση με φυσική αναγέννηση, της δασικής βλάστησης που καταστράφηκε από παράνομη εκχέρσωση που έγινε από τον Κωνσταντίνο Σπ. Βέρρα, κάτοικο Πατρών (Πατρών – Κλάους 160 έναντι Βέττα και διαπιστώθηκε στις 20.3.1995, τη δημόσια δασική έκταση από αείφυλλα, πλατύφυλλα εμβαδού έντεκα στρεμμάτων και τριακοσίων εξήντα τ.μ. (11,360 στρέμματα), που βρίσκεται στη θέση «Λάκκες» περιφέρειας κοινότητας Φαρρών και προσδιορίζεται από τα στοιχεία (Α, Β, Γ, Δ, Α και 1, 2, 3, 4, 5, 6, 7, 8, 9, 10, 1) όπως φαίνεται στο συνημμένο διάγραμμα το οποίο αποτελεί αναπόσπαστο μέρος της απόφασης αυτής και έχει όρια:

ΤΜΗΜΑ Α΄

Ανατολικά: Αγρός ιδίου εκχερσωτή και δημόσια δασική έκταση.

Δυτικά: Αγρός ιδίου εκχερσωτή και αγροτικός δρόμος.

Βόρεια: Αγροτικός δρόμος και δημόσια δασική έκταση.

Νότια: Αγρός ιδίου εκχερσωτή.

ΤΜΗΜΑ Β΄

Ανατολικά: Δημόσια δασική έκταση.

Δυτικά: Αγρός ιδίου εκχερσωτή.

Βόρεια: Αγροτικός δρόμος και δημόσια δασική έκταση.

Νότια: Δημόσια δασική έκταση.

Η παρούσα ισχύει μετά τη δημοσίευσή της στην κοινότητα σύμφωνα με το άρθρο 37 Ν. 3200/55.

Η απόφαση αυτή να δημοσιευθεί στην Εφημερίδα της Κυβερνήσεως.

Πάτρα, 11 Μαΐου 1995

Ο Περιφερειακός Διευθυντής
ΒΑΣΙΛ. ΜΑΝΩΛΟΠΟΥΛΟΣ

Αριθ. Ζα/1519 (3)

Κήρυξη ως αναδασωτέας έκτασης 4,595 στρεμμάτων στη θέση «Λαχίδα και Λάκκα» περιφέρειας κοινότητας Φαρρών του Νομού Αχαΐας.

Ο ΠΕΡΙΦΕΡΕΙΑΚΟΣ ΔΙΕΥΘΥΝΤΗΣ Ν. ΑΧΑΪΑΣ

Έχοντας υπόψη:

1. Τις διατάξεις του άρθρου 117 παρ. 3 του Συντάγματος της χώρας.

2. Τις περί διοικητικής αποκέντρωσης διατάξεις.

3. Τις διατάξεις του Ν. 998/79 «περί προστασίας των Δασών και των δασικών εν γένει εκτάσεων της χώρας» και συγκεκριμένα:

α) του άρθρου 41 παρ. 1, β) του άρθρου 38 παρ. 1,

γ) Του άρθρου 70 παρ. 3 Ν. 998/79 όπως συμπληρώθηκε το Ν. 2040/92.

4. Τις διαταγές του Υπουργείου Γεωργίας:

α) 160417/1180/8.7.80, β) 182447/3049/24.9.80,

5. Τις αριθ. 2721/2.5.1995 και Ζα/1553/10.5.1995 προτάσεις του Δασαρχείου Πατρών και της Δ/νσης Δασών αντίστοιχα, «περί κηρύξεως αναδασωτέας της αναφερόμενης στο θέμα εκτάσεως, αποφασίζουμε:

Κηρύσσουμε αναδασωτέα με σκοπό την αποκατάσταση με φυσική αναγέννηση, της δασικής βλάστησης που καταστράφηκε από παράνομη εκχέρσωση που έγινε από τον Αθανάσιο Βασιλ. Βέρρα, κάτοικο Φαρρών και διαπιστώθηκε στις 27.3.1995, τη δημόσια δασική έκταση από αείφυλλα, πλατύφυλλα εμβαδού τεσσάρων στρεμμάτων και πεντακοσίων εννενήντα τ.μ. (4,595 στρέμματα), που βρίσκεται στη θέση «Λαχίδα και Λάκκα» περιφέρειας κοινότητας Φαρρών και προσδιορίζεται από τα στοιχεία (Α, Β, Γ, Δ, Α και Ε, Ζ, Η, Θ, Ι, Κ, Ε) όπως φαίνεται στο συνημμένο διάγραμμα το οποίο αποτελεί αναπόσπαστο μέρος της απόφασης αυτής και έχει όρια:

ΤΜΗΜΑ Α'

Ανατολικά: Δημόσια δασική έκταση και αγρός ιδίου εκχερσωτή.

Δυτικά: Αγροτικός δρόμος και δημόσια δασική έκταση.

Βόρεια: Αγρός ιδίου εκχερσωτή και δημόσια δασική έκταση.

Νότια: Δημόσια δασική έκταση.

ΤΜΗΜΑ Β'

Ανατολικά: Δημόσια δασική έκταση.

Δυτικά: Δημόσια δασική έκταση.

Βόρεια: Αγροτικός δρόμος.


Νότια: Αγρός ιδίου εκχερσωτή (Λάκκα).

Η παρούσα ισχύει μετά τη δημοσίευσή της στην κοινότητα Φαρρών σύμφωνα με το άρθρο 37 Ν. 3200/55.

Η απόφαση αυτή να δημοσιευθεί στην Εφημερίδα της Κυβερνήσεως.

Πάτρα, 11 Μαΐου 1995

Ο Περιφερειακός Διευθυντής
ΒΑΣΙΛ. ΜΑΝΩΛΟΠΟΥΛΟΣ

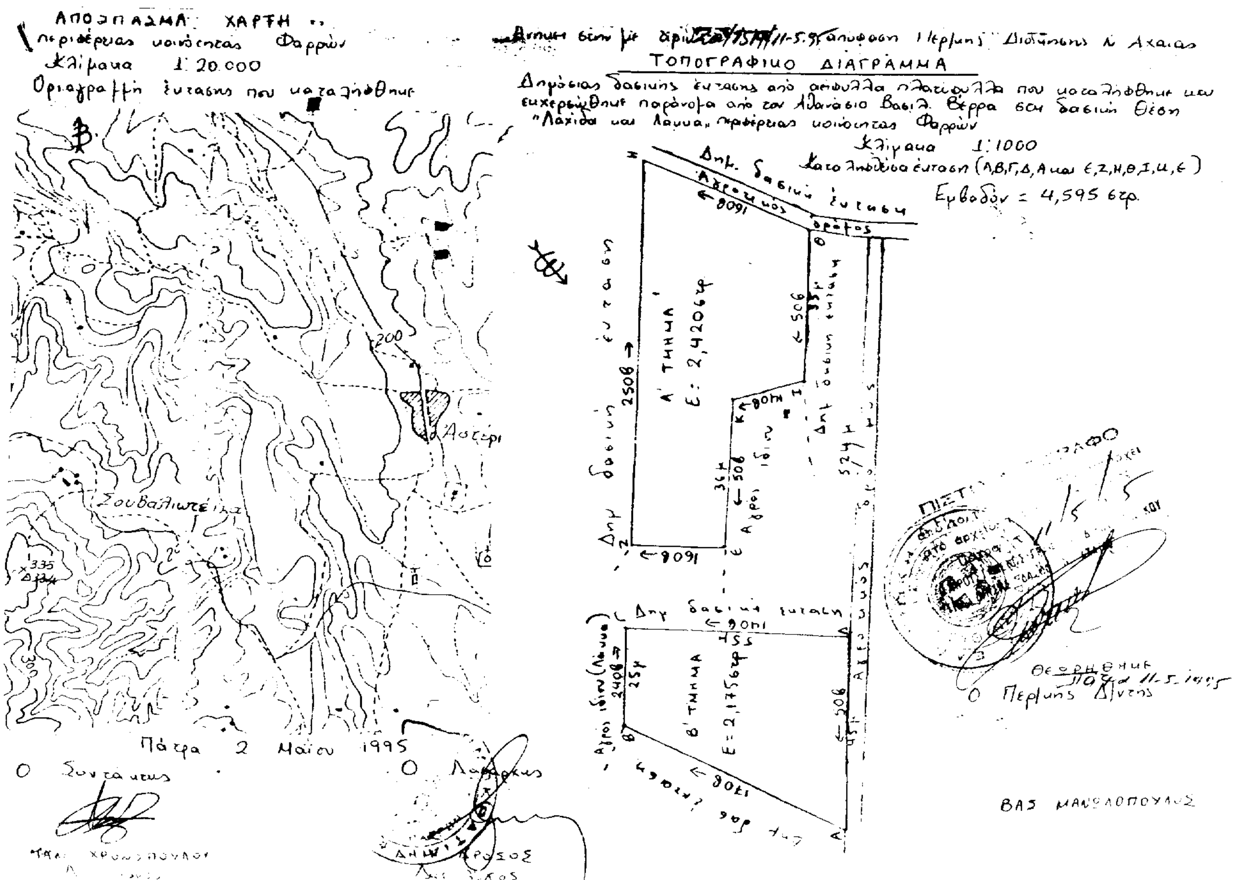

Αριθ. 317 (4)

Κήρυξη αναδασωτέας έκτασης εμβαδού 1,403 στρεμμάτων στη θέση «Λάκκες» περιφέρειας κοινότητας Δαυλείας του Νομού Βοιωτίας.

Ο ΠΕΡΙΦΕΡΕΙΑΚΟΣ ΔΙΕΥΘΥΝΤΗΣ Ν. ΒΟΙΩΤΙΑΣ

Έχοντας υπόψη:

1. Τις διατάξεις του άρθρου 117 παρ. 3 του Συντάγματος της χώρας.

2. Τις διατάξεις των άρθρων 38 παρ. 1 και 41 παρ. 1 του Ν. 998/79 «Περί προστασίας δασών κ.λ.π.» ως και το άρθρο 12 παρ. 2 του Ν. 2040/92 «Ρύθμιση θεμάτων αρμοδιότητας Υπ. Γεωργίας κ.λ.π.».

3. Τις διατάξεις για Διοικητική Αποκέντρωση και μεταβίβαση αρμοδιοτήτων.

4. Τις διαταγές του Υπουργείου Γεωργίας:

α) 160417/1180/8.7.80.

β) 182447/3049/24.9.80,

5. Την αριθ. 603/13.4.95 πρόταση του Δασαρχείου Λιβαδειάς για κήρυξη ως αναδασωτέας της αναφερόμενης στο θέμα έκτασης που καλυπτόταν από αείφυλλα, πλατύφυλλα θαμνοειδούς μορφής και καταστράφηκε με παράνομη εκχέρσωση για κατάληψή της.

6. Την ανάγκη προστασίας της έκτασης και επανεγκατάστασης της δασικής βλάστησης, αποφασίζουμε:

Κηρύσσουμε αναδασωτέα, με σκοπό τη διατήρηση του δασικού χαρακτήρα, τη προστασία και αποκατάσταση της δασικής βλάστησης με φυσική αναγέννηση, τη δημόσια δασική έκταση εμβαδού 1,403 στρέμματα που εκχερσώθηκε παράνομα και βρίσκεται στη θέση «Λάκκες», περιφέρειας κοινότητας Δαυλείας του Νομού Βοιωτίας.

Η παραπάνω αναδασωτέα έκταση προσδιορίζεται από τα στοιχεία (Α, Β, Γ, Δ, Ε,. Ζ, Α στο συνημμένο διάγραμμα με κλίμακα 1: 1000, που αποτελεί αναπόσπαστο μέρος της απόφασης αυτής και ορίζεται όπως παρακάτω:

Βόρεια: Με ελαιόκτημα Γεωργίου Ιγγλέζου.

Νότια: Με αγροτικό δρόμο προς ποιμνιοστάσιο Αθαν. Ζ. Ιγγλέζου (εκχερσωτή – καταλήπτη).

Ανατολικά: Με ελαιόκτημα Αθαν. Ζ. Ιγγλέζου (εκχερσωτή – καταλήπτη) και πέραν δρόμο.

Δυτικά: Με δημόσια δασική έκταση και δρόμο προς «Ιερά Μονή Ιερουσαλήμ».

Η απόφαση αυτή να δημοσιευθεί στην Εφημερίδα της Κυβερνήσεως.

Λιβαδειά, 27 Απριλίου 1995

Ο Περιφερειακός Διευθυντής
ΣΤΑΜ. ΤΣΟΥΛΟΥΧΟΠΟΥΛΟΣ

Αριθ. 34 (5)

Κήρυξη αναδασωτέας έκτασης εμβαδού 0,700 στρεμμάτων στη θέση «Κατσιμίχα» περιφέρειας κοινότητας Λαφυστίου του Νομού Βοιωτίας.

Ο ΠΕΡΙΦΕΡΕΙΑΚΟΣ ΔΙΕΥΘΥΝΤΗΣ Ν. ΒΟΙΩΤΙΑΣ

Έχοντας υπόψη:

1. Τις διατάξεις του άρθρου 117 παρ. 3 του Συντάγματος της χώρας.

2. Τις διατάξεις των άρθρων 38 παρ. 1 και 41 παρ. 1 του Ν. 998/79 «Περί προστασίας δασών κ.λ.π.» ως και το άρθρο 12 παρ. 2 του Ν. 2040/92 «Ρύθμιση θεμάτων αρμοδιότητας Υπ. Γεωργίας κ.λ.π.».

3. Τις διατάξεις για Διοικητική Αποκέντρωση και μεταβίβαση αρμοδιοτήτων.

4. Τις διαταγές του Υπουργείου Γεωργίας:

α) 160417/1180/8.7.80.

β) 182447/3049/24.9.80,

5. Την αριθ. 58/13.1.95 πρόταση του Δασαρχείου Λιβαδειάς για κήρυξη ως αναδασωτέας της αναφερόμενης στο θέμα έκτασης που καλυπτόταν από αείφυλλα πλατύφυλλα (πουρνάρια κ.λ.π.) θαμνώδη και καταστράφηκε με παράνομη εκχέρσωση για παράνομη τοποθέτηση κτίσματος.

6. Την ανάγκη προστασίας της έκτασης και επανεγκατάστασης της δασικής βλάστησης, αποφασίζουμε:

Κηρύσσουμε αναδασωτέα, με σκοπό τη διατήρηση του δασικού χαρακτήρα, τη προστασία και αποκατάσταση της δασικής βλάστησης με φυσική αναγέννηση, τη δημόσια δασική έκταση εμβαδού 0,700 στρέμματα που καταστράφηκε με εκχέρσωση παράνομα και βρίσκεται στη θέση «Κατσιμίχα», περιφέρειας κοινότητας Λαφυστίου Λιβαδειάς του Νομού Βοιωτίας.

Η παραπάνω αναδασωτέα έκταση προσδιορίζεται από τα στοιχεία Α, Β, Γ, Δ, Ε, Ζ, Η, Θ, Α στο συνημμένο διάγραμμα με κλίμακα 1: 1000, όπου και το λυόμενο κτίσμα Α', Β', Γ', Δ' που αποτελεί αναπόσπαστο μέρος της απόφασης αυτής και ορίζεται όπως παρακάτω:

Βόρεια: Με δημόσια δασική έκταση και πέραν παλιά Εθνική Οδός Λιβαδειάς – Λαφυστίου.

Νότια: Με δημόσια δασική έκταση.

Ανατολικά: Με δημόσια δασική έκταση.

Δυτικά: Με δημόσια δασική έκταση και πέραν αγροτικό δρόμο προσπέλασης πλάτους 3 μέτρων.

Η απόφαση αυτή να δημοσιευθεί στην Εφημερίδα της Κυβερνήσεως.

Λιβαδειά, 27 Απριλίου 1995

Ο Περιφερειακός Διευθυντής
ΣΤΑΜ. ΤΣΟΥΛΟΥΧΟΠΟΥΛΟΣ

Αριθ. 366 (6)

Κήρυξη δημόσιας χορτολιβαδικής έκτασης εμβαδού 13,014 στρεμμάτων ως αναδασωτέας στη θέση «Ντούτσικο Πηγάδι» περιφέρειας Δήμου Πλαταιών του Νομού Βοιωτίας.

Ο ΠΕΡΙΦΕΡΕΙΑΚΟΣ ΔΙΕΥΘΥΝΤΗΣ Ν. ΒΟΙΩΤΙΑΣ

Έχοντας υπόψη:

1. Τις διατάξεις των άρθρων 39 παρ. 6 και 41 παρ. 1 του Ν. 998/79 «Περί προστασίας δασών».

2. Τις διατάξεις των άρθρων 4 και 6 παρ. 7 του Ν. 2240/94 «Περί συμπληρώσεως διατάξεων για τη Νομαρχιακή Αυτοδιοίκηση».

3. Το αριθ. 392/17.4.1995 έγγραφο του Δήμου Πλαταιών του Ν. Βοιωτίας «Για εξέταση αιτήματος παραχώρησης σύμφωνα με τις διατάξεις του άρθρου 39 του Ν. 998/79.

4. Την αριθ. 935/4.5.95 αναφορά – πρόταση του Δασαρχείου Θηβών με την οποία αναλύεται το σχετικό αίτημα του Δήμου Πλαταιών και προσδιορίζεται η μορφή της έκτασης των τμημάτων Ε1 και Ε2 του συνολικού εμβαδού 13,014 στρέμματα, της δημόσιας χορτολιβαδικής έκτασης εμβαδού 13,014 στρεμμάτων ως αναδασωτέας στη θέση «Ντούτσικο Πηγάδι» περιφέρειας Δήμου Πλαταιών, προτείνεται δε η κήρυξη αυτής κατ' αρχήν ως αναδασωτέας για την στη συνέχεια παραχώρησή της με σκοπό τη δημιουργία χώρου πάρκου αναψυχής από τον δήμο Πλαταιών.

5. Τη σχετική εισήγηση της Διεύθυνσης Δασών του Ν. Βοιωτίας, αποφασίζουμε:

Κηρύσσουμε αναδασωτέα τη δημόσια χορτολιβαδική έκταση, συνολικού εμβαδού 13,014 στρεμμάτων, τμήματα Ε1=5,440 στρέμματα και Ε2=7,574 στρέμματα στη θέση «Ντούτσικο Πηγάδι» περιφέρειας Δήμου Πλαταιών, με σκοπό την ανάπτυξη δασικής βλάστησης και τη δημιουργία χώρου πάρκου αναψυχής, μετά των απαραιτήτων τεχνικών εγκαταστάσεων, εναρμονιζομένων προς την όλη γειτονική έκταση δασικού χαρακτήρα.


Η παραπάνω αναδασωτέα έκταση προσδιορίζεται ως ακολούθως: ΤΟ τμήμα Ε1 = 5,440 στρέμματα από τα σημεία Α, Β, Γ, Δ, Ε, Ζ, 4, 5, Α και γραμμοσκιάς και το τμήμα Ε2 = 7,574 στρέμματα από τα σημεία 14, 15, 16, 17, 18, 19, 20, (Α2) Α1, Ω, Ψ, 11, Χ, 14 και γραμμοσκιάς, απεικονίζονται αυτά στο συνημμένο τοπογραφικό διάγραμμα επί αποσπάσματος χάρτου με κλίμακα 1: 5000, που αποτελεί αναπόσπαστο μέρος της απόφασης αυτής, ορίζονται δε τα παραπάνω τμήματα Ε1 και Ε2 πανταχόθεν με δημόσια δασική έκταση.

Η απόφαση αυτή να δημοσιευθεί στην Εφημερίδα της Κυβερνήσεως.

Λιβαδειά, 10 Μαΐου 1995

Ο Περιφερειακός Διευθυντής

ΣΤΑΜ. ΤΣΟΥΛΟΥΧΟΠΟΥΛΟΣ

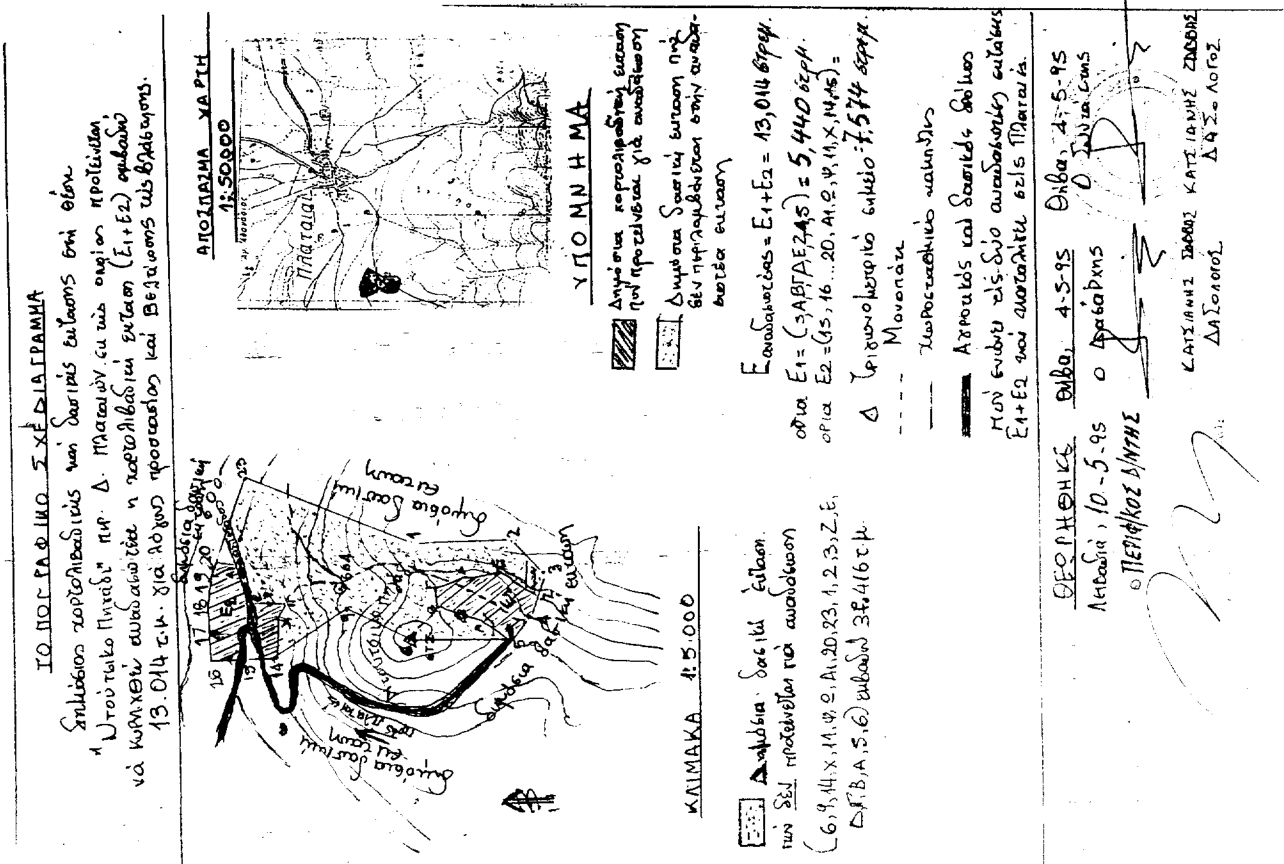

Αριθ. 1127 (7)

Κήρυξη αναδασωτέας έκτασης 4,563 στρεμμάτων στη θέση «Ράχη Μανιώτη» περιφέρειας κοινότητας Αγ. Λουκά του Νομού Ευβοίας.

Ο ΠΕΡΙΦΕΡΕΙΑΚΟΣ ΔΙΕΥΘΥΝΤΗΣ Ν. ΕΥΒΟΙΑΣ

Έχοντας υπόψη:

1. Τις διατάξεις του Ν. 3200/55 «Περί διοικητικής αποκεντρώσεως», όπως τροποποιήθηκε και συμπληρώθηκε μεταγενέστερα με το ΝΔ 532/70 και τους Νόμους 2218/94 και 2240/94 «Ίδρυση Νομαρχιακής Αυτοδιοίκησης Β' βαθμού».
2. Τις διατάξεις του άρθρου 117 παρ. 3 του Συντάγματος της χώρας.
3. Τις διατάξεις του Ν. 998/79 «περί προστασίας των Δασών κ.λ.π.» και ειδικότερα:
α) του άρθρου 41 παρ. 1, β) του άρθρου 38 παρ. 1.
4. Τις διαταγές του Υπουργείου Γεωργίας:
α) 160417/1180/8.7.80, β) 182447/3049/24.9.80,
5. Την 1286/4.5.1995 αναφορά του Δασαρχείου Αλιβερίου περί κηρύξεως αναδασωτέας έκτασης 4,563 στρεμμάτων στη θέση «Ράχη Μανιώτη» του δημόσιου δάσους Αγ. Λουκά, που εκχερσώθηκε από τον Τιμόθεο Ν. Παπουτσή για αλλαγή χρήσης και κατοχή, αποφασίζουμε:

Κηρύσσουμε αναδασωτέα με σκοπό την διατήρηση του δασικού χαρακτήρα της δασικής έκτασης και την προστασία και ανάπτυξη της δασικής βλάστησης με τεχνητή αναγέννηση (βάσει προγράμματος του Δασαρχείου της περιοχής της), την έκταση των 4,563 στρεμμάτων που βρίσκεται στη θέση «Ράχη Μανιώτη» του δημόσιου δάσους Αγ. Λουκά Ν. Εύβοιας και προσδιορίζεται από τα στοιχεία Α, Β, Γ, Δ, Ε, Ζ, Η, Θ, Ι, Κ, Λ, Μ, Α και με όρια:

Ανατολικά: Αγροτοδασικός δρόμος.

Δυτικά: Δημόσιες δασικές εκτάσεις.

Βόρεια: Δημόσιες δασικές εκτάσεις.

Νότια: Δημόσιες δασικές εκτάσεις.

όπως φαίνεται στο συνημμένο διάγραμμα που αποτελεί αναπόσπαστο μέρος της παρούσης απόφασης.

Η απόφαση αυτή να δημοσιευθεί στην Εφημερίδα της Κυβερνήσεως.

Χαλκίδα, 11 Μαΐου 1995

Ο Περιφερειακός Διευθυντής
ΠΑΝΑΓΙΩΤΗΣ ΑΛΕΞΟΠΟΥΛΟΣ


ΠΡΟΧΕΙΡΟ ΣΧΕΔΙΑΓΡΑΜΜΑ

Α-Β-Γ-Δ-...Λ-Μ-Α = Δημόσια δασική έκταση εμβαδού 4.563 στρ. στη θέση "Ράχη Μανιώτη" περιοχή Κοινότητας Αγίου Λουκά την οποία εκχέρσωσε, καλλιέργησε και έσπειρε ένα τμήμα αυτής και περιέφραξε με σιδερένιες βέργες και δικτυωτό σύρμα τις τρεις πλευρές ο Παπουτσής Τιμόθεος του Νικολάου κάτοικος Αγίου Λουκά και την οποία προτείνουμε δια κήρυξη της ως αναδασωτέα.

ΘΕΩΡΕΙΤΑΙ σύμφωνα με την 1127/95 απόφασή μας.
Ο Περ/κός Δ/ντής
Παναγιώτης Αλεξόπουλος


Θεωρήθηκε
Κύμη 11-5-1995

Αλιβέρι 25/4/1995
-Ο-
Συντάξας

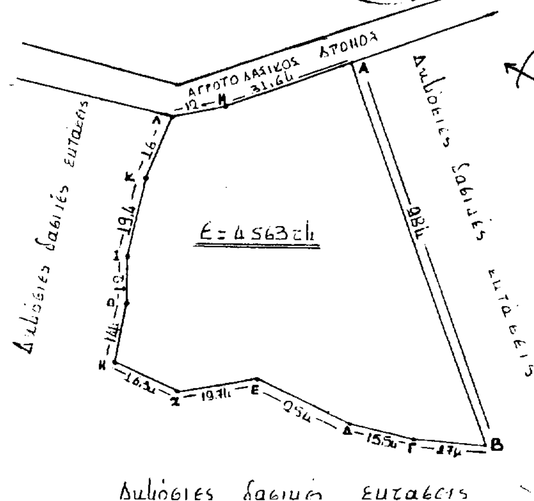

Δημόσιες δασικές εκτάσεις

ΚΛΙΜΑΞ 1:1000

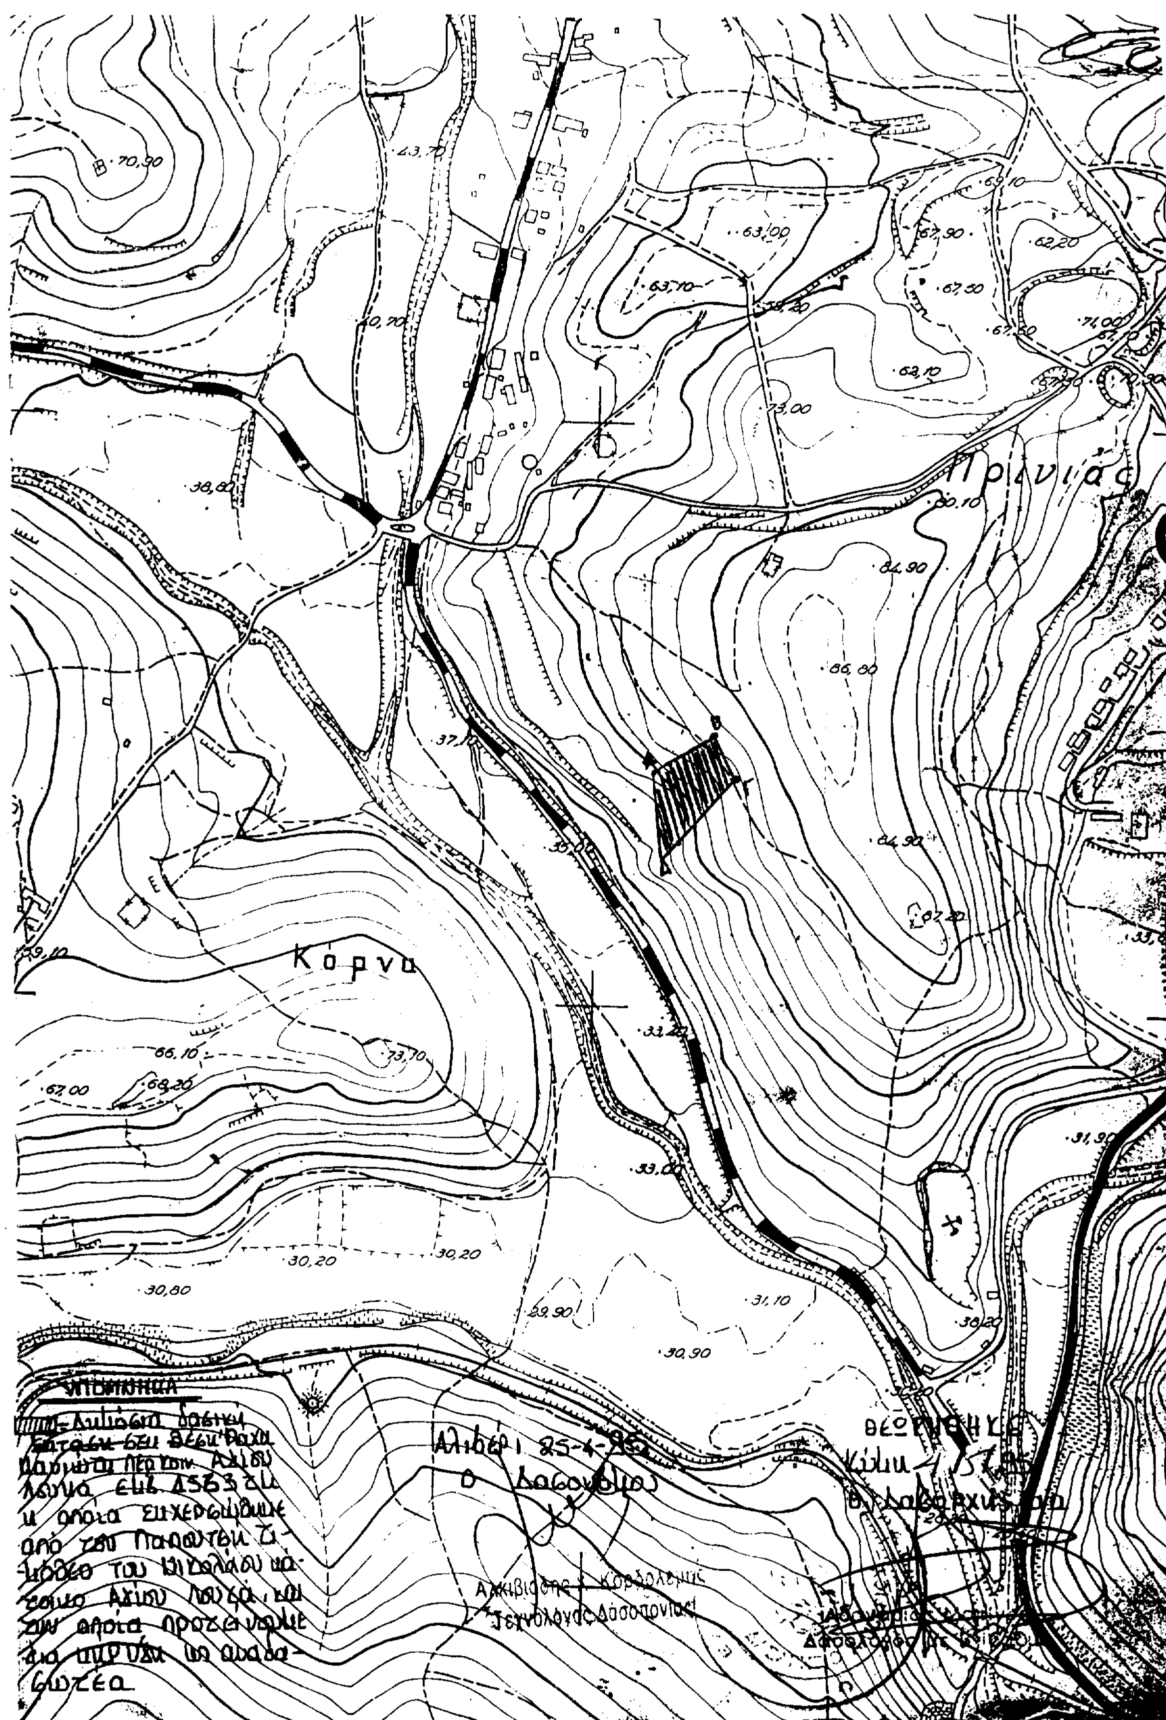
Κόρνα
Πρινιάς
70,90
63,00
63,70
73,00
38,80
37,10
86,80
84,90
66,10
67,00
73,70
30,20
30,80
29,90
31,10
30,90
33,00